


平面圖

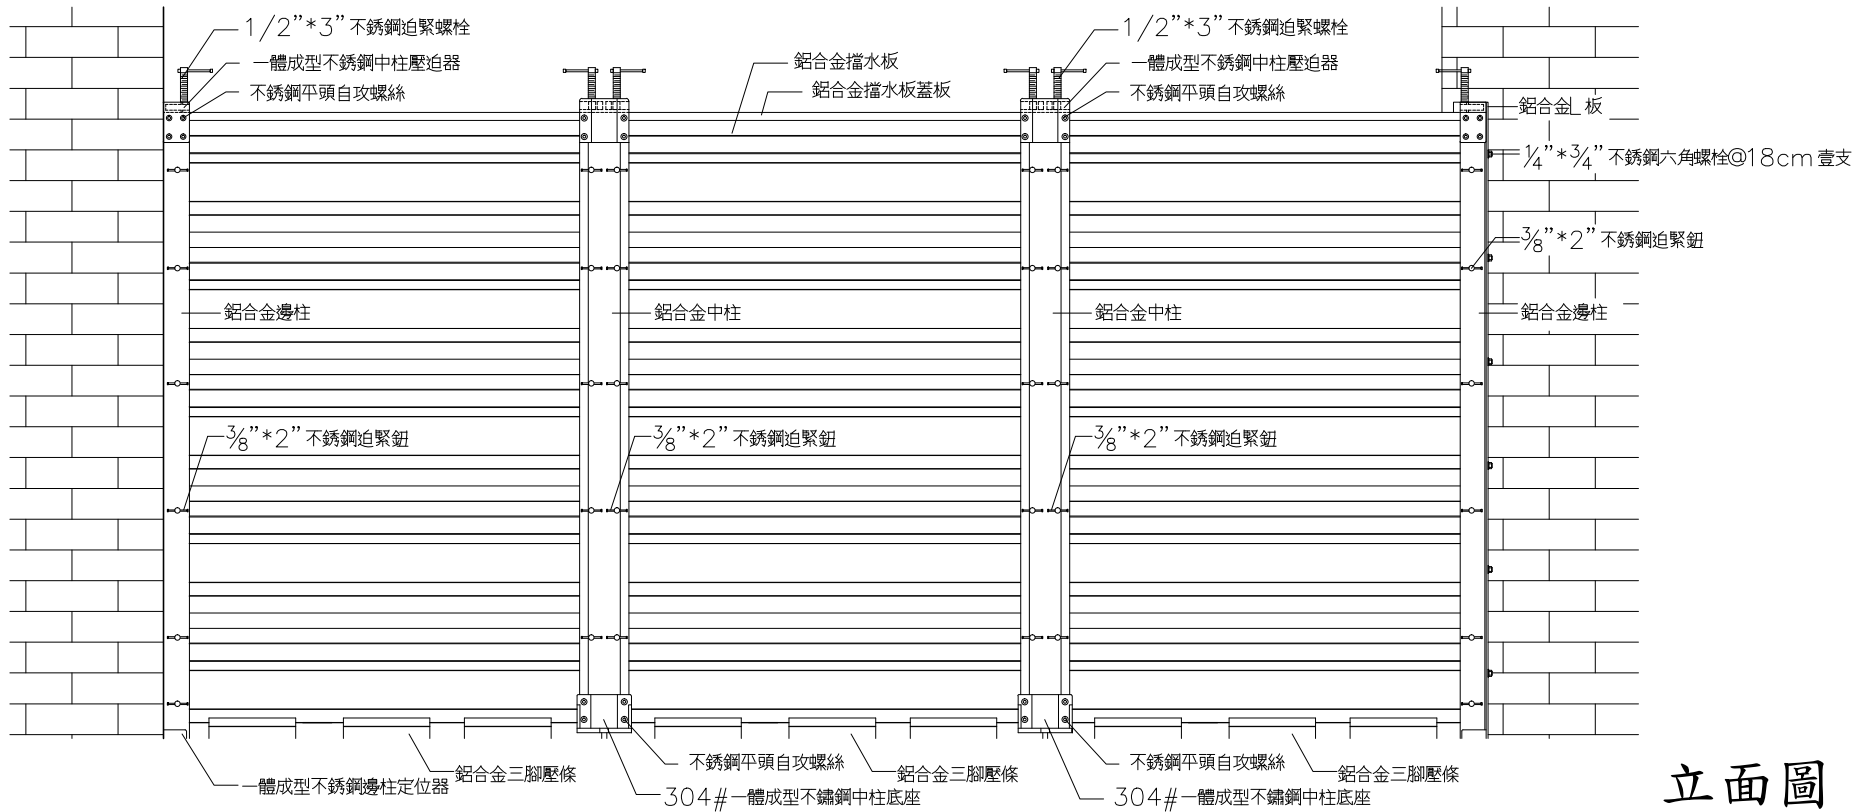

立面圖

鋁合金擋水閘門(2支中柱)1內1外牆