


平面圖

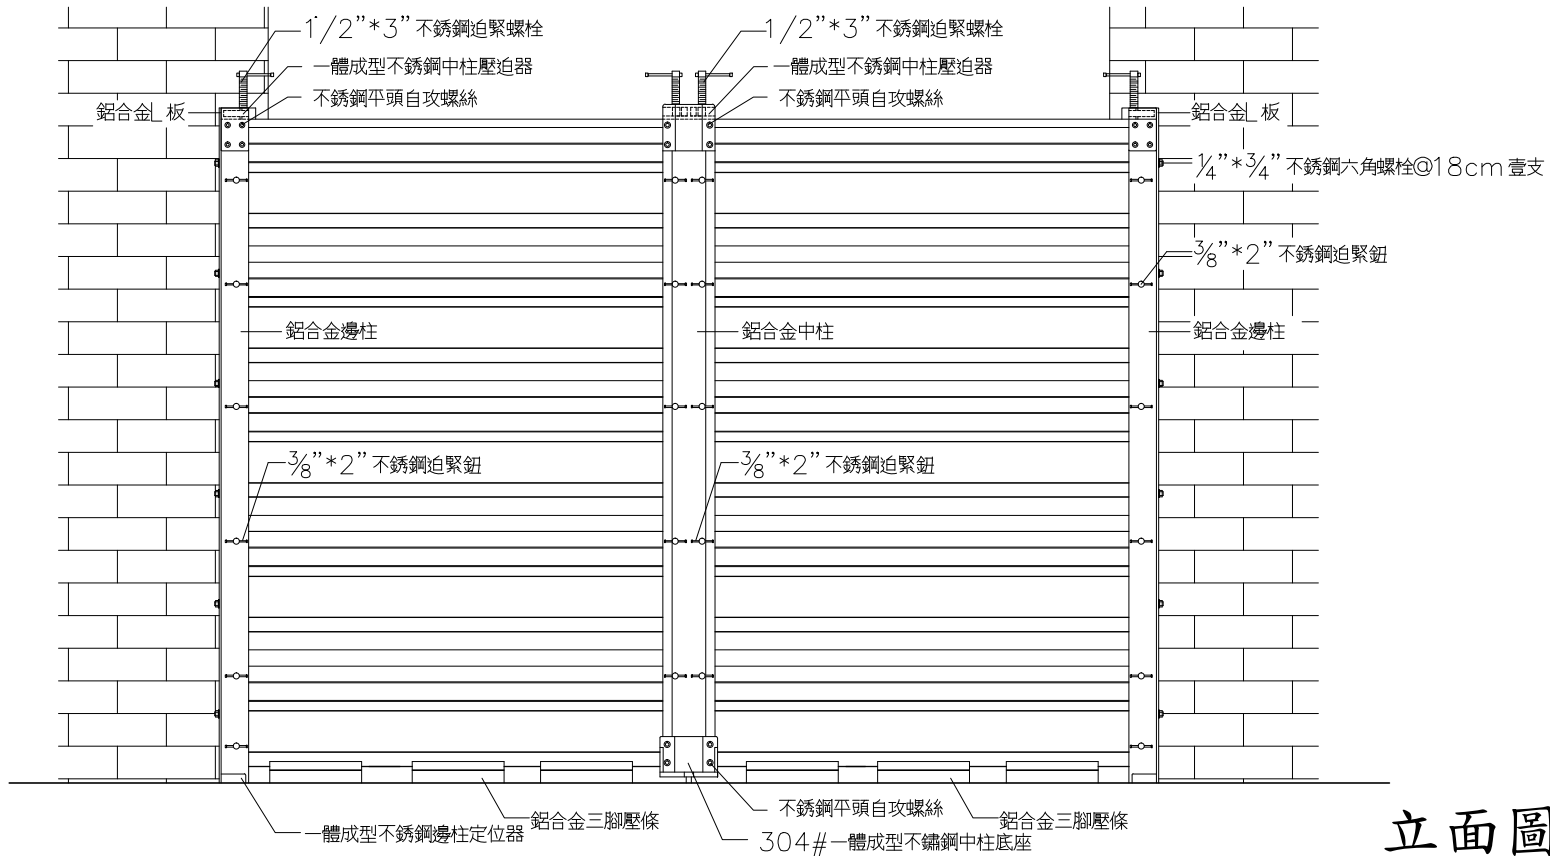

立面圖

鋁合金擋水閘門(1支中柱)雙外牆